


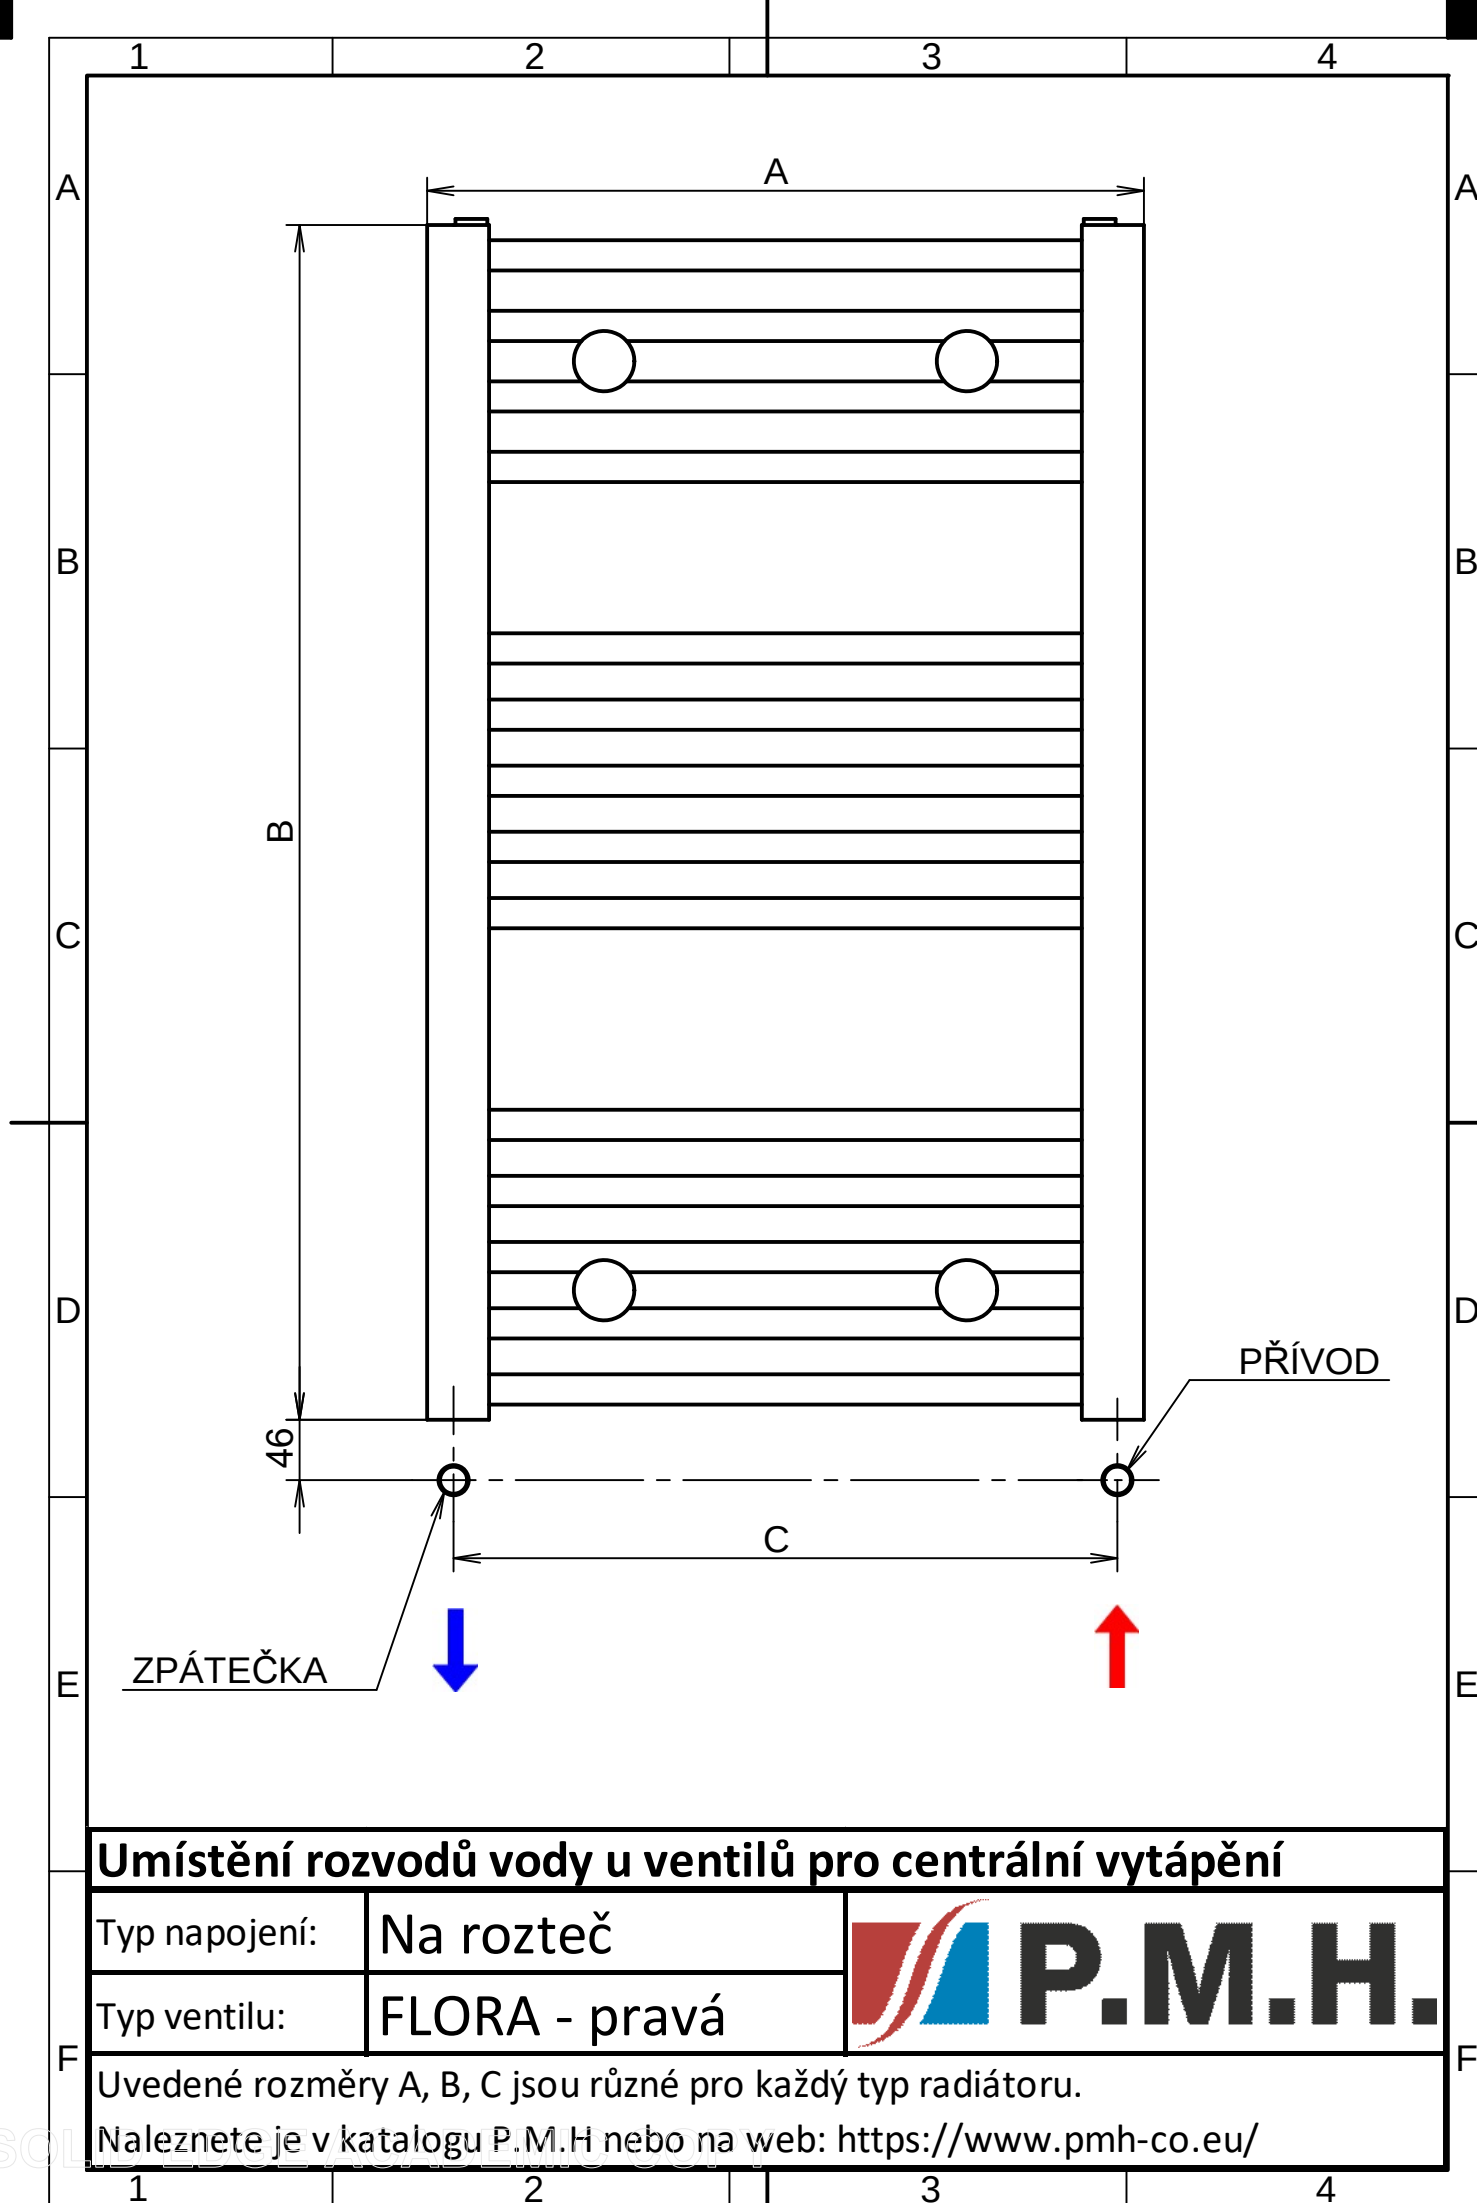

Umístění rozvodů vody u ventilů pro centrální vytápění

Typ napojení:	Na rozteč
Typ ventilu:	FLORA - pravá



Uvedené rozměry A, B, C jsou různé pro každý typ radiátoru.

Naleznete je v katalogu P.M.H. nebo na web: <https://www.pmh-co.eu/>